

Projekt

z dnia 21 września 2026 r.

Zatwierdzony przez

**UCHWAŁA NR
RADY GMINY DESZCZNO**

z dnia 28 września 2026 r.

**w sprawie wyrażenia zgody na obciążenie nieruchomości stanowiącej własność Gminy Deszczno
służebnością przesyłu**

Na podstawie art. 18 ust. 2 pkt 9 lit. a ustawy z dnia 8 marca 1990 r. o samorządzie gminnym (Dz. U. z 2026 r., poz. 662 z późn. zm.), art. 13 ust 1, ustawy z dnia 21 sierpnia 1997 r. o gospodarce nieruchomościami (Dz. U. z 2026 r., poz. 399 z późn.zm) oraz art. 305¹ ustawy z dnia 23 kwietnia 1964 r. Kodeks cywilny (Dz. U. z 2025, poz. 1071 z późn. zm.) uchwala się, co następuje:

§ 1. 1. Wyraża się zgodę na obciążenie nieruchomości będącej własnością Gminy Deszczno, oznaczonej w ewidencji gruntów i budynków jako działka ewidencyjna nr 546 w obrębie Ciecierzycy, uregulowaną w księdze wieczystej GW1G/00098339/2 na czas nieoznaczony odpłatną służebnością przesyłu.

2. Służebność zostanie ustanowiona na czas nieoznaczony i będzie polegała na prawie do budowy projektowanego złącza kablowo-pomiarowego ZK-P nn-0,4 kV i przyłącza kablowego nn-0,4 kV, prawie do korzystania z nieruchomości zgodnie z przeznaczeniem tych urządzeń elektroenergetycznych, umożliwiającym w szczególności władanie, używanie, korzystanie i pobieranie pożytków z urządzeń elektroenergetycznych oraz prawie swobodnego dostępu i dojazdu do tych urządzeń wszelkimi środkami transportu pracowników służb eksploatacyjnych w celu usuwania awarii, wykonywania prac eksploatacyjnych i konserwatorskich, remontowych, modernizacji, wymiany urządzeń i przewodów oraz wyprowadzenia nowych obwodów energetycznych z urządzeń już istniejących z obowiązkiem każdorazowego przywrócenia gruntu do poprzedniego stanu.

3. Szczegółowe warunki służebności określone zostaną w umowie zawartej w formie aktu notarialnego o ustanowieniu służebności przesyłu której integralną część będzie stanowiła mapa określająca zakres służebności, stanowiąca załącznik do niniejszej uchwały.


§ 2. Wykonanie uchwały powierza się Wójtowi Gminy Deszczno.

§ 3. Uchwała wchodzi w życie z dniem podjęcia.

Przewodnicząca Rady Gminy
Deszczno

Barbara Chrobak

Załącznik do uchwały nr
Rady Gminy Deszczno
z dnia 28 września 2026 r.

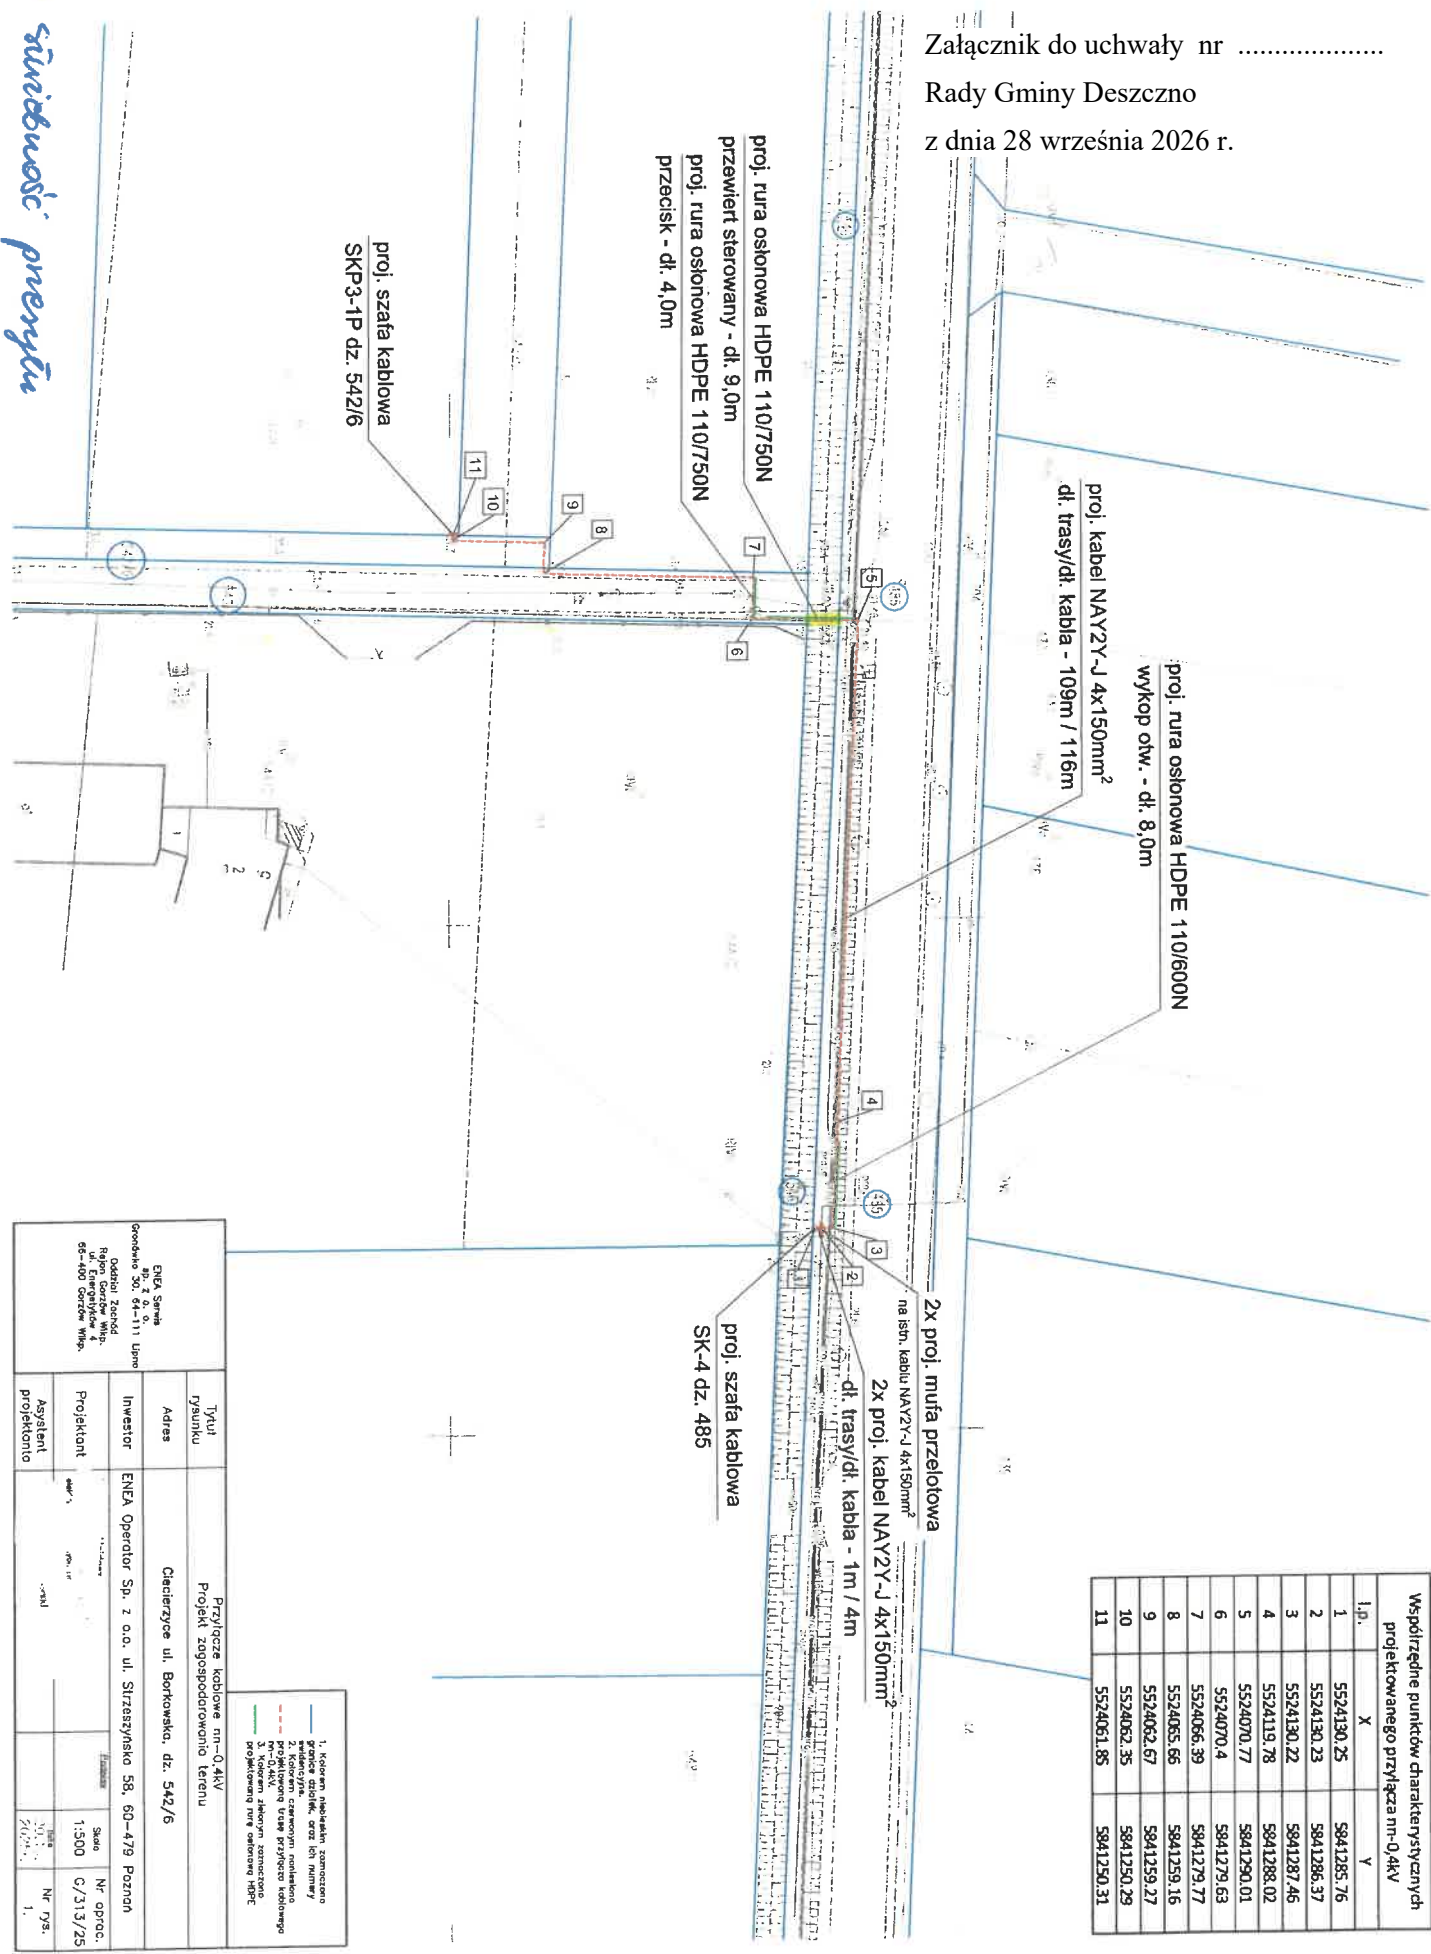

Współrzędne punktów charakterystycznych projektowanego przyłącza nn-0,4kV		
Lp.	X	Y
1	5524130.25	5841285.76
2	5524130.23	5841286.37
3	5524130.22	5841287.46
4	5524115.78	5841288.02
5	5524070.77	5841290.01
6	5524070.4	5841279.63
7	5524066.39	5841279.77
8	5524065.66	5841259.16
9	5524062.67	5841259.27
10	5524062.35	5841250.29
11	5524061.85	5841250.31

TYTUŁ RYSUNKU		Przyłącze kablowe nn-0,4kV	
Adres		Ciechryzycze ul. Borkowska, dz. 542/6	
Inwestor		ENEA Operator Sp. z o.o. ul. Straszynsko 58, 60-479 Poznań	
Projektant		Skała 1:500 Nr oprac. C/313/25	
Aspirant projektanta		Nr rys. 1.	
ENEA Sawa ul. 2 2 0. Gondale 30, 64-111 Lipno Odsal: Zocid Rajp: Cierzyk Rajp: Cierzyk 65-400 Gondale Włp.			

siwiubaci prenytu

Uzasadnienie

ENEA Operator Sp. z o.o. z siedzibą w Poznaniu, ul. Strzeszyńska 58, 60-479 Poznań, Oddział Dystrybucji Gorzów Wlkp. wystąpił z wnioskiem o ustanowienie odpłatnej służebności przesyłu na działce ewidencyjnej nr 546 w obrębie Ciecierzycy.

Zgodnie z art. 305¹. Kodeksu Cywilnego *"Nieruchomość można obciążyć na rzecz przedsiębiorcy, który zamierza wybudować lub którego własność stanowią urządzenia, o których mowa w art. 49 § 1, prawem polegającym na tym, że przedsiębiorca może korzystać w oznaczonym zakresie z nieruchomości obciążonej, zgodnie z przeznaczeniem tych urządzeń (służebność przesyłu)...."*

Służebność zostanie ustanowiona na czas nieoznaczony i będzie polegała na prawie do budowy projektowanego przyłącza kablowego nn-0,4 kV prawie do korzystania z nieruchomości zgodnie z przeznaczeniem tych urządzeń elektroenergetycznych, umożliwiającym w szczególności władanie, używanie, korzystanie i pobieranie pożytków z urządzeń elektroenergetycznych oraz prawie swobodnego dostępu i dojazdu do tych urządzeń wszelkimi środkami transportu pracowników służb eksploatacyjnych w celu usuwania awarii, wykonywania prac eksploatacyjnych i konserwatorskich, remontowych, modernizacji, wymiany urządzeń i przewodów oraz wyprowadzenia nowych obwodów energetycznych z urządzeń już istniejących z obowiązkiem każdorazowego przywrócenia gruntu do poprzedniego stanu.

W umowie zawartej w formie aktu notarialnego o ustanowieniu służebności przesyłu, której integralną część będzie stanowiła mapa określająca zakres służebności przesyłu, zostaną określone szczegółowo warunki służebności.

Ustanowienie służebności odbywać się będzie na zasadzie odpłatności, w kwocie adekwatnej do powierzchni zajętego terenu oraz stopnia ograniczenia możliwości korzystania z gruntu, kwota ta zostanie ustalona przez rzeczoznawcę majątkowego w operacie szacunkowym, powiększona o należny podatek od usług i towarów VAT.

Zgodnie z zapisami art.18 ust.2 pkt.9 lit. a ustawy o samorządzie gminnym (Dz. U. z 2026 r. poz. 663 z późn.zm) do wyłącznej właściwości rady gminy należy podejmowanie uchwał w sprawach majątkowych gminy, przekraczających zakres zwykłego zarządu, w tym obciążania nieruchomości.

Mając na uwadze powyższe podjęcie przedmiotowej uchwały jest uzasadnione.